

Detaljplan i Västra Valla för del av INTELLEKTET 1 m.fl. (Vallastaden - östra delen)

PLANBESTÄMMELSER

Följande gäller inom områden med nedanstående beteckningar. Endast angiven användning och utformning är tillåten. Bestämmelser utan beteckning gäller inom hela planområdet.

GRÄNSER

- Planområdesgräns
- Fastighetsindelingsgräns
- Gräns för gemensamhetsanläggningar
- Gräns för servitut
- Illustrationslinje för ledningskulvert
- Illustrationslinje (visar kvartersgräns, vilken är en del av användningsgräns, se även Karta 1)

Fastighetsindelning

- Lott X1
- Fastighet som ska bildas med de gränser som anges på plankartan. Bestämmelsen hindrar inte att 3D fastigheter bildas inom lotten.
- Servitut avseende rätt till överkrärande byggnadsdel.
- Gemensamhetsanläggning för kvartersgemensamma lokaler och frilytor. Deltagande fastigheter och närmare beskrivning av anläggningen framgår av planbeskrivningen.

UPPLYSNINGAR


Plankarta 2 är reviderad 2013-09-27 i enlighet med Kommunfullmäktiges beslut 2013-09-24 §167

Fastighetsindelingsgränser och bestämmelser avseende överkränsade lotter utgår.

BETECKNINGAR

- Traktgräns
- Fastighetsgräns
- Markslagsgräns
- Byggnad
- karterat efter hustivet
- Skärmtak respektive jordkällare
- Transformator
- Kantsten
- Väggkant
- Gångkant
- Staket
- Stenmur
- Stödmur
- Häck
- Stånt
- Nivåkurvor
- Belysningsstolpe
- Träd
- Trädgräns
- Lövskog, barrskog
- Åker
- Dike
- Vattendrag
- Berg i dagen
- Fornminne
- Stämpunkt i plan respektive höjd
- Rutnätspunkt
- Ledningsrätt
- Servitut

× 6475000

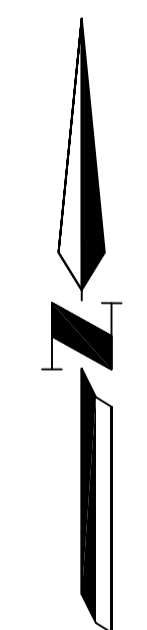

Koordinatsystem: Sverref 99 1500 i plan
Förhållande till Rikets höjdsystem RFR0-32897

Nivåkurvorna är laserscanade och endast en illustration

ANTAGANDEHANDLING (karta 2 av 2)

	LAGA KRAFT
	ANTAGEN AV
Detaljplan i Västra Valla för del av INTELLEKTET 1 m.fl. (Vallastaden - östra delen)	GRANSKNINGSTID 2013-04-29 - 2013-05-29
	SAMRÅDSTID 2012-10-02 - 2012-11-09
Magnus Hultegård, Planarkitekt Teknik- och samhällsbyggnadskontoret	Upprättad: 2013-06-05
	Reviderad: 2013-06-25
Karla Blum Fagerström, Planarkitekt	Plan nr.
0 10 20 30 40 50 100 m Skala 1:1000 (A1)	