

# Exempelritningar för tillbyggnad med skärmtak





## Hur ansöker jag om bygglov?

Du kan göra din ansökan via vår hemsida, [www.linkoping.se](http://www.linkoping.se) som e-tjänst eller blankett.

- Ifylld och undertecknad ansökan.
- Ritningar som visar vad du vill bygga.
- Förslag till kontrollplan

## Ritningar vid ansökan om bygglov

För att Byggavdelningen ska kunna behandla en ansökan om bygglov behövs ritningar. Ritningarna ska tydligt visa vad du vill bygga i situationsplan, plan, fasad och sektion.

Att upprätta ritningar är ett sätt för dig som byggherre att få en bild över vad du ska göra och hur det kommer att se ut i slutändan. Ritningarna är därför ett viktigt verktyg i projekteringen av ditt bygge.

Ritningarna du lämnar in ska vara:

### Fackmannamässigt utförda

Det innebär att de är ritade med linjal och att text och linjer är i svart färg. Ritningarna ska också vara utförda på vitt papper (inte rutat).

### Skalenliga (i skala 1:100)

I skala 1:100 motsvarar 1 centimeter på ritningen 1 meter i verkligheten. Ange skala på varje ritning.

### Försedda med ritningshuvud

Ett ritningshuvud är en ruta i nedre högra hörnet av ritningen som innehåller följande uppgifter; fastighetsbeteckning, fastighetens adress, ritningstyp (fasad, plan etc.), skala, datum, vem som har utfört ritningen samt namn.





## **Fasadritning**

Fasadritningar visar hur det du ska bygga ska se ut. Samtliga berörda fasader ska redovisas. Ange åt vilket håll fasaden vetter (t.ex. fasad mot norr, söder o.s.v. eller fasad mot gata, trädgård).

För att det tydligt ska framgå vad ritningen avser markerar du åtgärden med t.ex. ”SKÄRMTAK” eller ”TILLBYGGNAD”.

## **Planritning**

En planritning visar den tillkommande delen ovanifrån, men utan tak. Man ”skär” av väggarna vid cirka en meters höjd så att placeringen på fönster syns.

## **Situationsplan**

En situationsplan visar tillbyggnaden och den befintliga byggnaden ovanifrån. På situationsplanen anger du måtten för den nya tillbyggnaden på utsidan av väggarna (längd och bredd) samt avstånd till tomtgränser. Även marknivåer anges i ritningen. Väderstreck anges med en pil åt norr.

---

## **Kontakt**

Miljö- och samhällsbyggnadsförvaltningen


Byggavdelningen

Besöksadress: Kerstingatan 2, Linköping


Postadress: Linköpings kommun, 581 81 Linköping

Telefon: 013-20 60 00




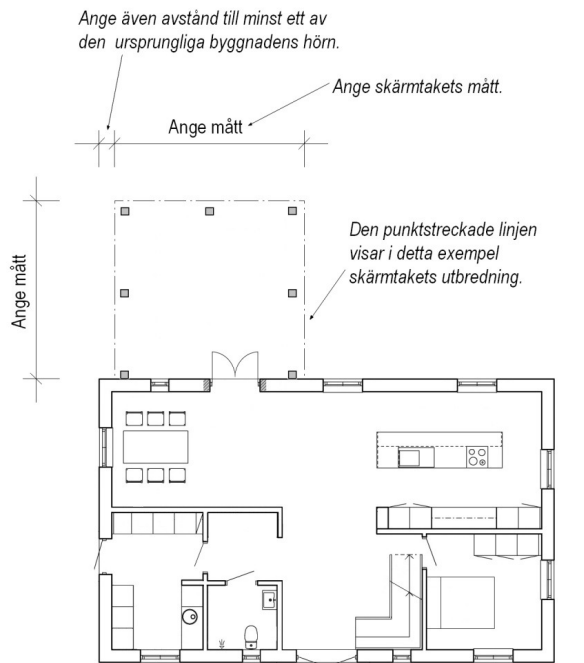

Planritning

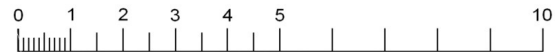


Skala 1:100

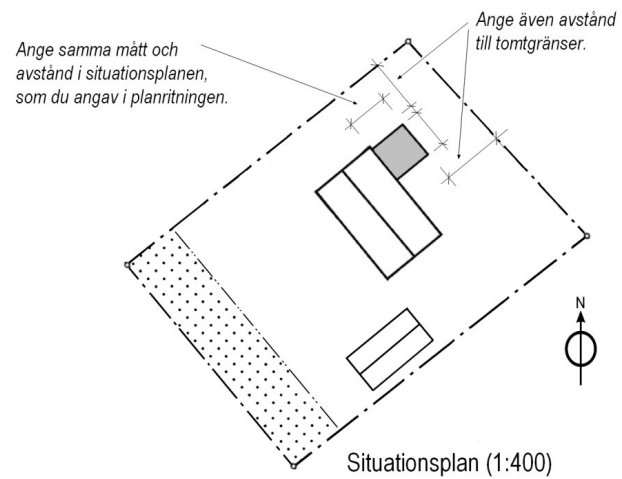


BYGGLOVSHANDLING  
FASTIGHET: ARKITEKTEN 1:23  
TILLBYGGNAD MED SKÄRMTAK  
PLANRITNING SKALA 1:100 (A3)  
SITUATIONSPLAN SKALA 1:400 (A3)  
2012-04-23, ANDERS ANDERSSON



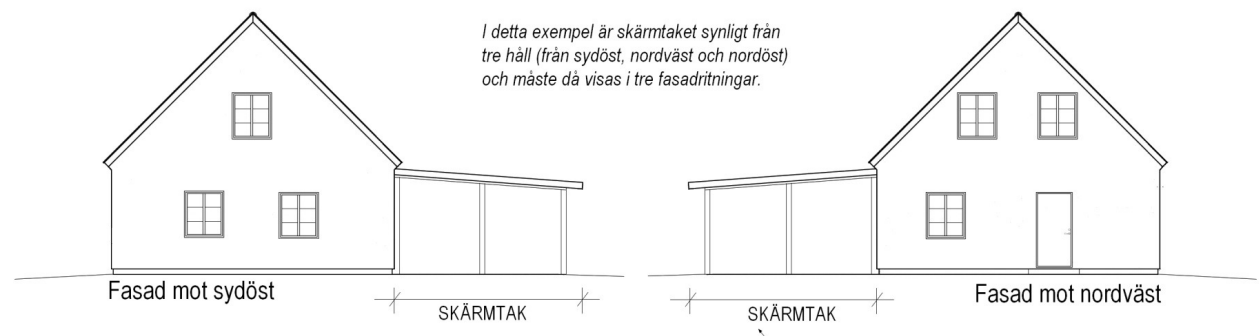

I detta exempel är skärmtaket synligt från tre håll (från sydöst, nordväst och nordöst) och måste då visas i tre fasadritningar.

Alla ritningar ska vara skalenliga och innehålla en skallinjal.

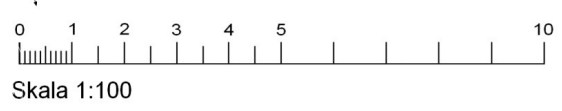

Markera tydligt på ritningarna vad som byggs till, skriv gärna t.ex. "SKÄRMTAK"

Ritningarna ska alltid innehålla ritningshuvud.

BYGGLOVSHANDLING  
FASTIGHET: ARKITEKTEN 1:23  
TILLBYGGNAD MED SKÄRMTAK  
FASADRITNINGAR  
SKALA 1:100 (A3)  
2012-04-23, ANDERS ANDERSSON