

TECKENFÖRKLARING



ARBETSDRÅGE

- 7000
- 7000
- PROJEKTERAD HÖJD AVSER HÖJD PÅ FULLT FÄRDIG VÄG ETAPP
- 2) VIKET INTE UTFÖRS I DENNA ENTREPREND MED Vissa
- UNDANTAG PÅ NORMALSEKTIONER FRÅNGÅR VILKA ARBETEN SOM
- NEGR I DENNA ENTREPREND
- BEFINTLIG HÖJD BEHÅLLES
- DAGVATTENBRUNN
- MUR MED FÄLSKYDDSGRÄDE

ANMÄRKNING

KOORDINATSYSTEM: SWEREF 99
HÖJDSYSTEM: RH2000

ORIENTERINGSFIGUR

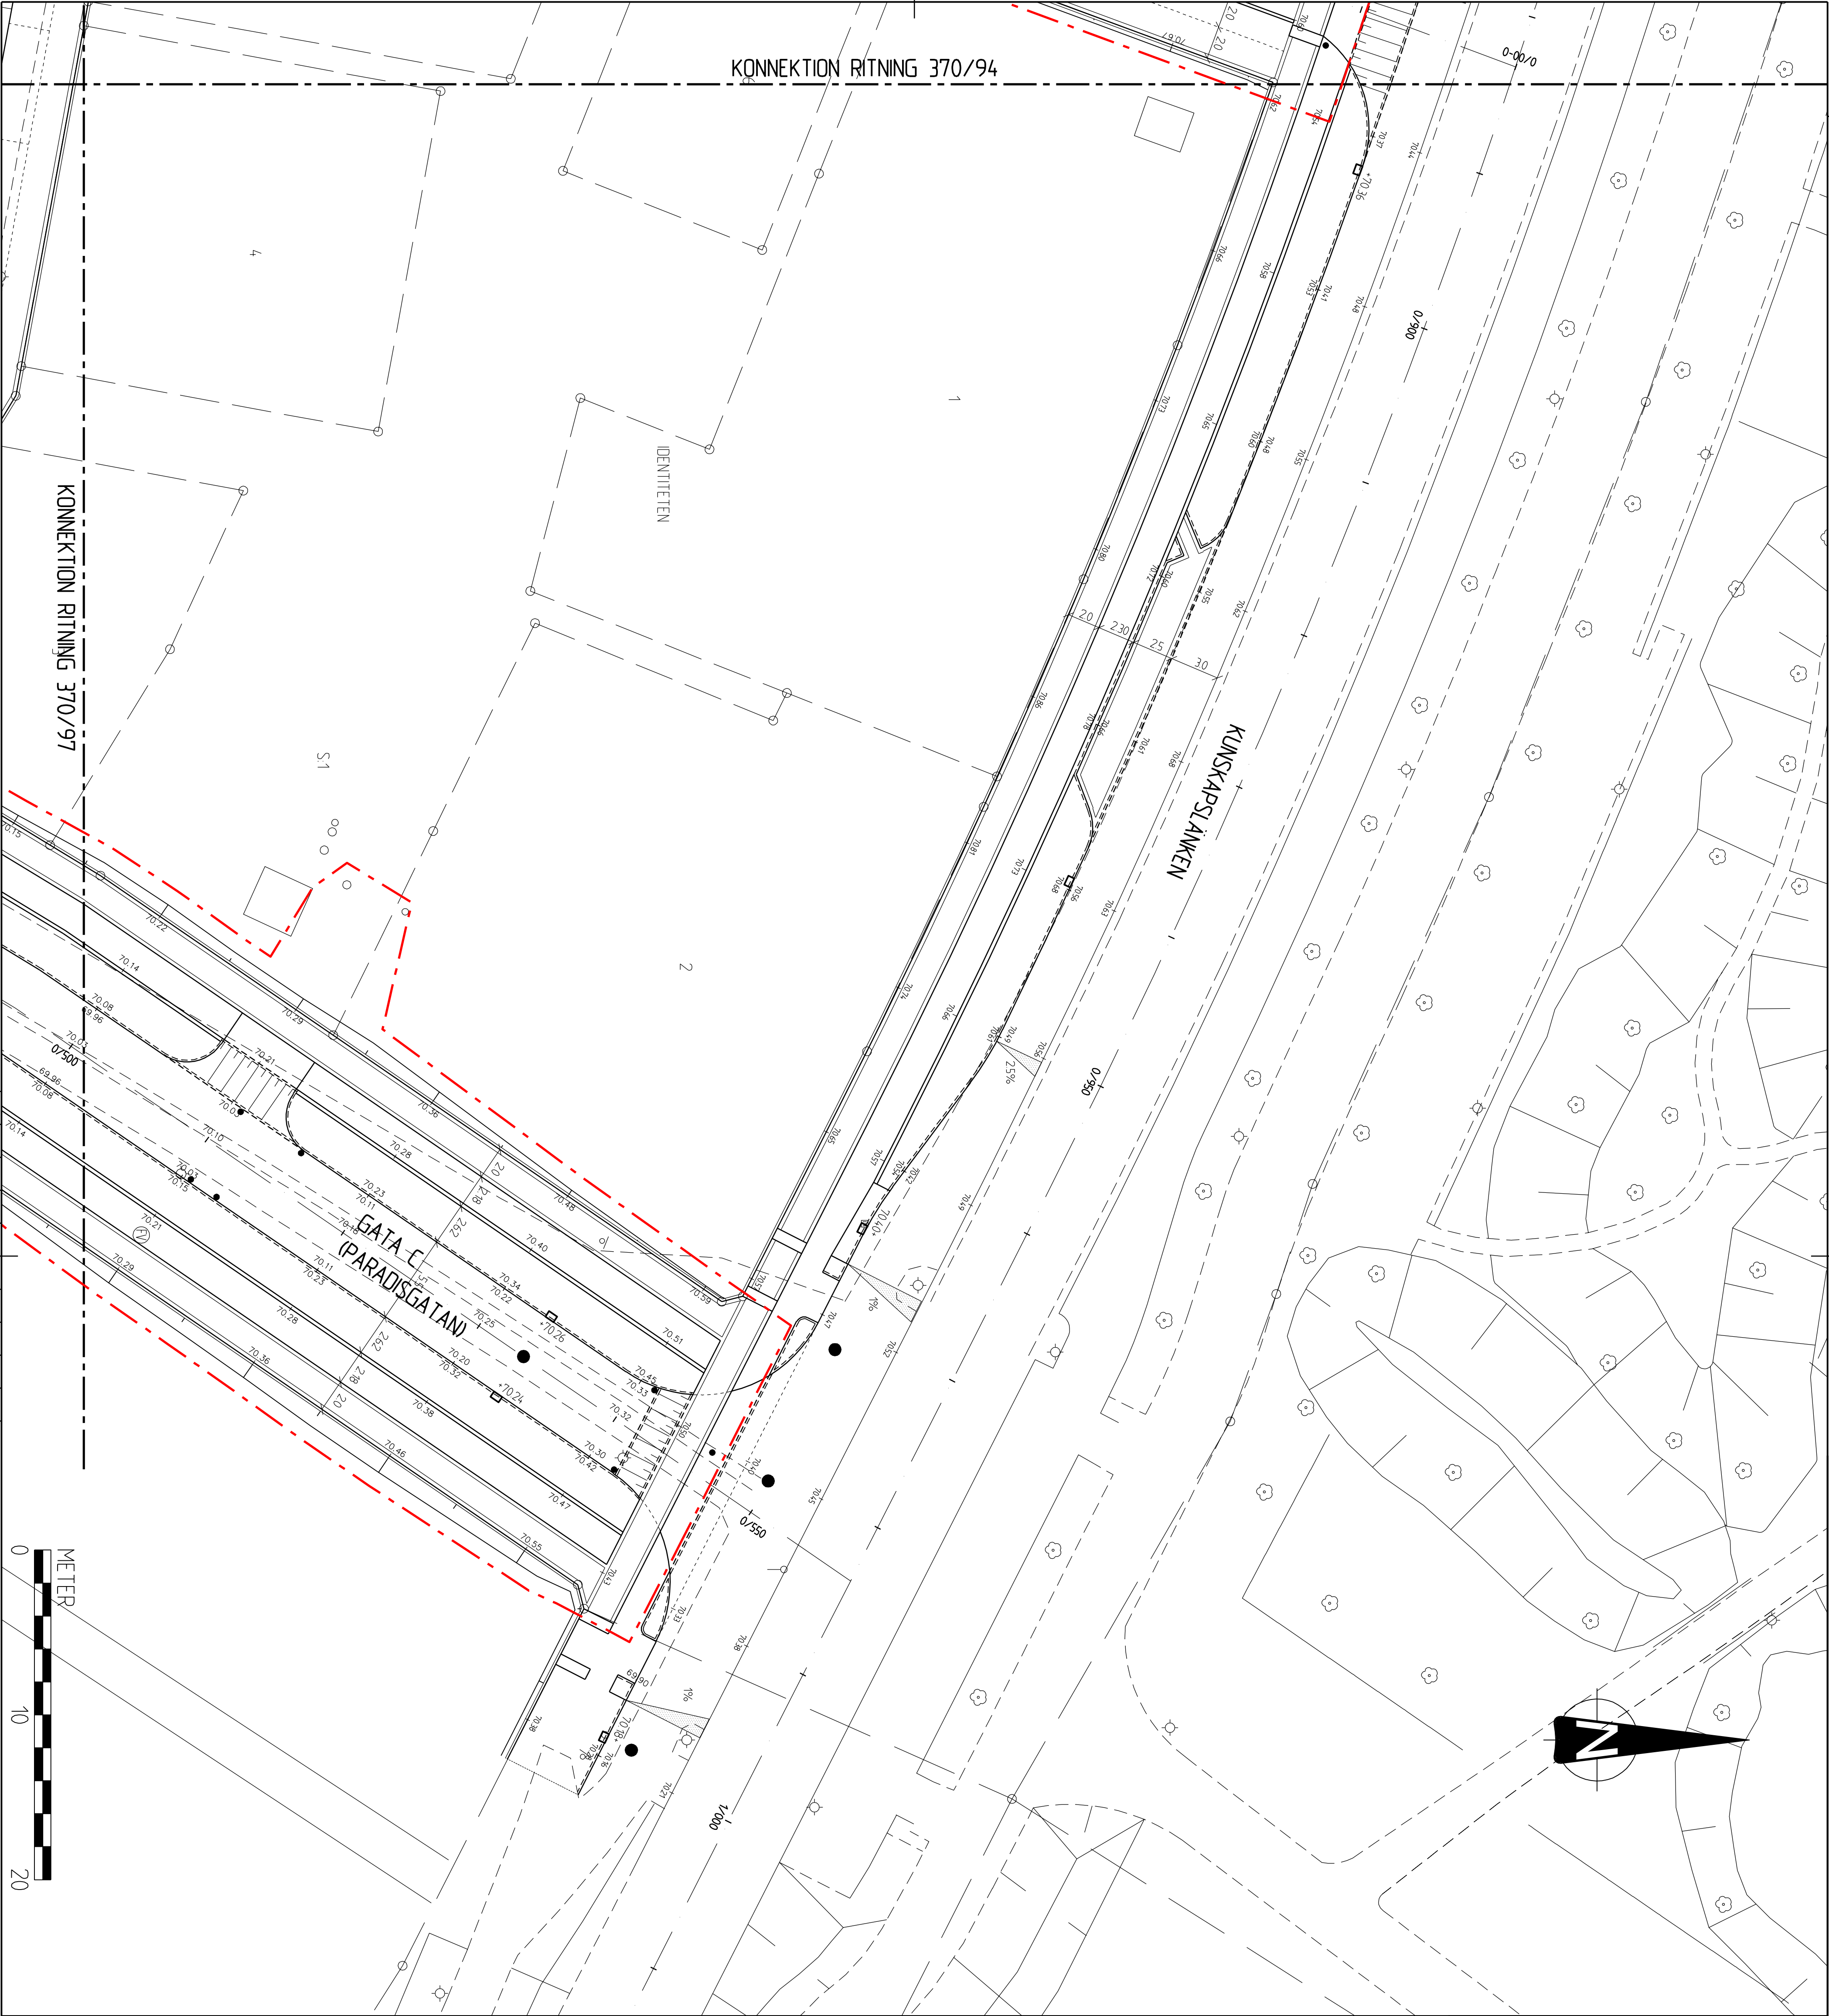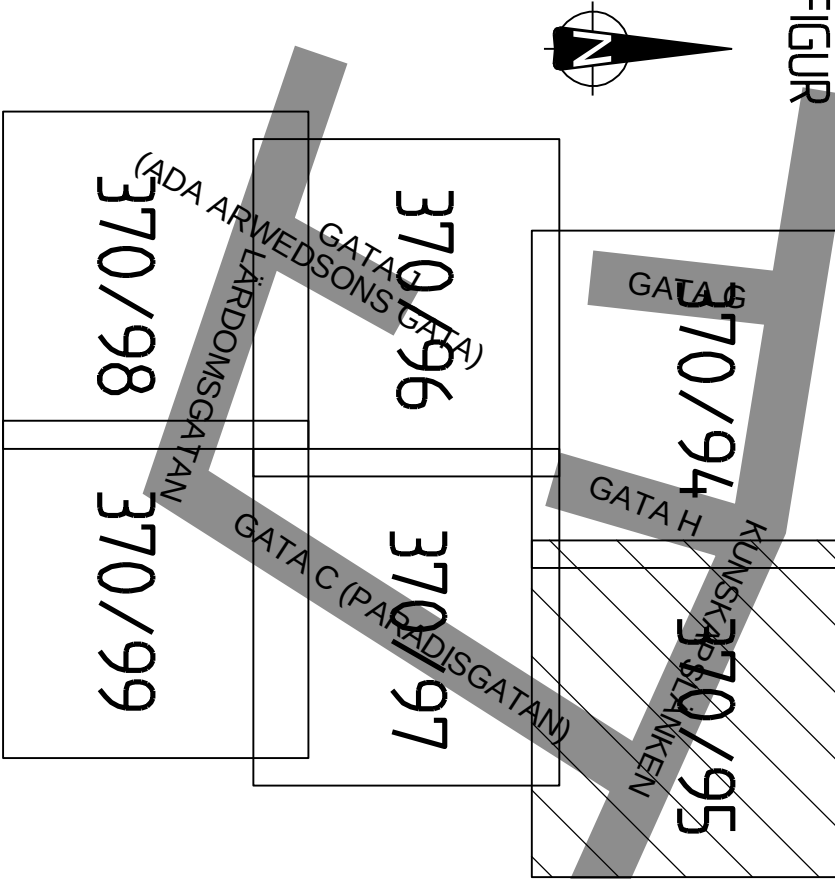

A. 0. BYGGHANDLING		HÖJDSÄTTNINGSPÅN	
PROJ. NR.	000000	PROJ. NR.	000000
BYGGHANDLING	000000	BYGGHANDLING	000000
LINKÖPINGS KOMMUN		LINKÖPINGS KOMMUN	
TÄRNIK OCH		VALLASTADEN, PARADISGATAN MFL	
Sambandsgränd			
TYRENS		HÖJDSÄTTNINGSPÅN	
KONSTRUKTÖR		KONSTRUKTÖR	
2020-06-05		2020-06-05	
BYGGHANDLING		BYGGHANDLING	
302163		370/95	
A		A	